



ΕΦΗΜΕΡΙΣ ΤΗΣ ΚΥΒΕΡΝΗΣΕΩΣ

ΤΗΣ ΕΛΛΗΝΙΚΗΣ ΔΗΜΟΚΡΑΤΙΑΣ

ΤΕΥΧΟΣ ΤΕΤΑΡΤΟ **Αρ. Φύλλου 126**

21 Φεβρουαρίου 2001

ΑΠΟΦΑΣΕΙΣ

Αριθ. 1003878/431/Β0010 (1)

Καθορισμός ορίων αιγιαλού παραλίας στη θέση «ΠΑΡΑΛΙΑ ΟΡΓΑΝΩΜΕΝΟΥ CAMPING - ΠΕΡΙΟΧΗ ΒΑΡΑΔΕΣ» νήσου Σαμοθράκης Ν. ΕΒΡΟΥ.

Ο ΥΠΟΥΡΓΟΣ ΟΙΚΟΝΟΜΙΚΩΝ

Έχοντας υπόψη:

1. Τις διατάξεις του Π.Δ. 551/88 «Οργάνωση Νομαρχιών - Οργάνωση Οικονομικών Υπηρεσιών» (ΦΕΚ 259 τ.Α΄) όπως τροποποιήθηκε και ισχύει.

2. Τις διατάξεις του άρθρου 100 του Π.Δ.284/88 περί «Οργανισμού Υπουργείου Οικονομικών».

3. Τις διατάξεις του Ν.2218/1994 «περί ίδρυσης Νομαρχιακής αυτοδιοίκησης κ.λ.π.» (ΦΕΚ 90 τ.Α΄), όπως τροποποιήθηκε συμπληρώθηκε και ισχύει.

4. Τις διατάξεις του άρθρου 14 του Ν.2399/96 «Υλοποίηση της εισοδηματικής πολιτικής έτους 1996 για μισθούς και συντάξεις και άλλες διατάξεις» (ΦΕΚ 90 τ.Α΄), με το οποίο καταργήθηκαν οι θέσεις των Περιφερειακών Διευθυντών και οι αρμοδιότητές τους περιήλθαν στο Γενικό Γραμματέα Περιφέρειας.

5. Τις διατάξεις των παρ.2 και 6 του άρθρου 1 Ν.2503/97 Διοίκηση Οργάνωση, Στελέχωση της Περιφέρειας, ρύθμιση θεμάτων για την Τοπική Αυτοδιοίκηση και άλλες διατάξεις (ΦΕΚ 107 τ.Α΄), σύμφωνα με τις οποίες οι Περιφερειακές Υπηρεσίες του Υπουργείου Οικονομικών, που συγκροτούσαν την Περιφερειακή Διοίκηση του Νομού ή Νομαρχίας δεν υπήχθησαν στην ενιαία οργανική μονάδα της Περιφέρειας ούτε καταργήθηκαν, αλλά αποτελούν από 1.9.97 Υπηρεσίες του Υπουργείου Οικονομικών.

6. Το αριθ.28979/31.7.97 έγγραφο της Δ/νσης Διοίκησης του Υπ. Εσωτερικών Δημ. Διοίκησης και Αποκέντρωσης, σύμφωνα με το οποίο οι αρμοδιότητες του Γενικού Γραμματέα της Περιφέρειας σε θέματα Υπηρεσιών του Υπ. Οικονομικών μεταφέρονται από 1.9.97 στον Υπουργό Οικονομικών.

7. Την υπ'αριθ.1039386/441/Α0006/21.4.2000 (ΦΕΚ 571 τ.Β΄ 21.4.2000) Κοινή Απόφαση του Πρωθυπουργού και Υπουργού Οικονομικών «Περί ανάθεσης αρμοδιοτήτων του Υπουργού Οικονομικών στους Υφυπουργούς».

8. Την αριθ. 1043053/483/Α006/9.5.2000 (ΦΕΚ 522Β/10.5.2000) απόφαση του Υφυπουργού Οικονομικών «περί μεταβίβασης αρμοδιοτήτων του Υφυπουργού Οικονομικών στους Γενικό Γραμματέα, Γενικούς Διευθυντές κλπ. του Υπουργείου Οικονομικών».

9. Τις διατάξεις των άρθρων 1 μέχρι και 7 του ΑΝ 2344/40 «περί αιγιαλού και παραλίας, όπως τροποποιήθηκαν και συμπληρώθηκαν με τις διατάξεις: α) του άρθρου 13 του Ν.1078/1980 και β) του άρθρου 23 του Ν. 1337/1983.

10. Την από 29.8.2000 έκθεση της Επιτροπής καθορισμού των ορίων αιγιαλού και παραλίας στη θέση «ΠΑΡΑΛΙΑ ΟΡΓΑΝΩΜΕΝΟΥ CAMPING - ΠΕΡΙΟΧΗ ΒΑΡΑΔΕΣ» νήσου Σαμοθράκης.

11. Το από Αυγούστου 2000 τοπογραφικό διάγραμμα κλίμακας 1:500 το οποίο συνοδεύει την έκθεση της προαναφερόμενης Επιτροπής.

12. Την σύμφωνη γνώμη του Γενικού Επιτελείου Ναυτικού που διατυπώθηκε στο Φ 544.5/858/00/ Σ1522/ 11.12.2000 έγγραφο του, αποφασίζουμε:

Επικυρώνει την από 29.8.2000 έκθεση της επιτροπής καθορισμού των ορίων του αιγιαλού και παραλίας, στη θέση «ΠΑΡΑΛΙΑ ΟΡΓΑΝΩΜΕΝΟΥ CAMPING-ΠΕΡΙΟΧΗ ΒΑΡΑΔΕΣ» νήσου Σαμοθράκης Ν. ΕΒΡΟΥ, καθώς και το από Αυγούστου 2000 τοπογραφικό διάγραμμα, που τη συνοδεύει, το οποίο συντάχθηκε από τον Δημήτριο Πρώτο Τοπογράφο Μηχανικό με κλίμακα 1:500 και θεωρήθηκε την 29.8.2000 από την Δ/ντρια της Δ/νσης Τεχνικών Υπηρεσιών Ν. ΕΒΡΟΥ Αρχιτέκτονα μηχανικό Άννα Κογιομτζή, επί του οποίου η πιο πάνω επιτροπή καθόρισε:

α) Την οριογραμμή του Αιγιαλού με ερυθρά συνεχή πολυγωνική γραμμή Α1, Α2, Α3, ...Α18 της οποίας οι κορυφές εξασφαλίζονται.

β) Την οριογραμμή της Παραλίας με κίτρινη συνεχή πολυγωνική γραμμή Π1, Π2, Π3, ... Π18 της οποίας οι κορυφές εξασφαλίζονται.

γ) Καθορίζεται ζώνη παραλίας πλάτους 15cm παντού, επειδή δεν εξυπηρετούνται οι σκοποί της παρ.1 του άρθρου 7 του Α.Ν.2344/40.

Δεν εξαιρείται από τη ζώνη παραλίας οι περιφράξεις από συρματόπλεγμα που υφίστανται σ'αυτήν.

Δεν υφίσταται παλαιός αιγιαλός.

Οι κορυφές των οριογραμμών εξασφαλίζονται με τριγωνομετρική εξάρτηση από τριγωνομετρικά σημεία στο κρατικό δίκτυο ΕΓΣΑ '87.

Ο ορισμός των ορίων του Αιγιαλού, της Παραλίας στον πιο πάνω χώρο γίνεται για πρώτη φορά.

Η παρούσα απόφαση μαζί με την έκθεση και το διάγραμμα, που προαναφέραμε, να δημοσιευθούν στην Εφημερίδα της Κυβερνήσεως.

Αθήνα, 23 Ιανουαρίου 2001

Ο Γενικός Διευθυντής
Δημ. Περιουσίας & Εθν. Κληρ/των
ΣΠΥΡΟΣ Ι. ΣΤΑΘΗΣ

ΕΚΘΕΣΗ
ΕΠΙΤΡΟΠΗΣ ΚΑΘΟΡΙΣΜΟΥ
ΤΩΝ ΟΡΙΩΝ ΑΙΓΙΑΛΟΥ & ΠΑΡΑΛΙΑΣ
(άρθρο 100 Π.Δ. 284/88)

Για τον καθορισμό για πρώτη φορά των ορίων του Αιγιαλού και της παραλίας στην περιοχή «ΠΑΡΑΛΙΑΣ ΟΡΓΑΝΩΜΕΝΟΥ CAMPING - ΠΕΡΙΟΧΗ ΒΑΡΑΔΕΣ» νήσου Σαμοθράκης Ν. Έβρου.

Στην Σαμοθράκη σήμερα 29.8.2000 οι υπογράφοντες:

1. Παναγιώτης Τσοτουλίδης, Προϊστάμενος Κτηματικής Υπηρεσίας Ν. Έβρου, ως Πρόεδρος.

2. Παναγιώτης Κυβέλος, Τοπογράφος Μηχ. υπάλληλος Κτηματικής Υπηρεσίας Ν. Έβρου, ως μέλος.

3. Κων/νος Τσάνογλου, Υποπλοίαρχος Λ.Σ., ως μέλος αποτελούντες την επιτροπή καθορισμού των ορίων του Αιγιαλού και Παραλίας, δυνάμει του άρθρου 100 του Π.Δ. 284/88 και της αρ. πρωτ. 2721/12.7.00 Απόφασης Προϊσταμένου Οικονομικής Επιθεώρησης ΑΝΑΤ. ΜΑΚΕΔΟΝΙΑΣ & ΘΡΑΚΗΣ, συγκληθείσα δια της αρ. 1519/22.8.2000 προσκλήσεως του Προέδρου αυτής, αφού μεταβήκαμε επιτόπου στην προαναφερόμενη περιοχή την 29.8.2000 και

Αφού λάβαμε υπόψη:

1. Την από 3.8.2000/2405 αίτηση του Δήμου Σαμοθράκης, με την οποία ζητείται ο καθορισμός των ορίων του Αιγιαλού και της παραλίας στην παραπάνω περιοχή.

2. Το από τον Πρώϊο Δημήτριο Τοπογράφο Μηχ. ΑΥΓΟΥΣΤΟΥ 2000 συνταχθέν τοπογραφικό και υψομετρικό διάγραμμα σε μια (1) πινακίδα και σε κλ 1:500, το οποίο ελέγχθηκε για την ακρίβεια της αποτύπωσης από τον Κυβέλο Παναγιώτη, Τοπογράφο Μηχ. υπάλληλο της Κτηματικής Υπηρεσίας Ν. Έβρου την 28.8.2000 και θεωρήθηκε από την Δ/ντρια της Δ.Τ.Υ. Ν. Έβρου την 29.8.2000 όπως το άρθρο 20 του Ν. 719/77 ορίζει.

3. Τις διατάξεις του Α.Ν. 2344/40, όπως αυτός τροποποιήθηκε και ισχύει μέχρι σήμερα.

4. Την από την επιτόπιο μετάβαση σχηματισθείσα αντίληψη σχετικά με το πλάτος της βρεχόμενης ζώνης της ξηράς και λοιπών συναφών στοιχείων, ήτοι:

α) Το έδαφος του αιγιαλού είναι χαλικώδες (μικρές κροκάλες).

β) Το έδαφος της παραλίας είναι καλλιεργήσιμο και χέρσο με μικρές κλίσεις.

γ) Οι καιρικές συνθήκες είναι συνήθως άνεμοι ισχυρής εντάσεως, βόρειοι, βορειοανατολικοί.

δ) Το γεγονός ότι υπάρχει περίφραξη με συρματόπλεγμα εντός της ζώνης της παραλίας που δεν εξαιρείται απ' αυτήν.

ε) το γεγονός ότι δεν υπήρχαν ενδείξεις για ύπαρξη παλαιού αιγιαλού, αποφασίζει:

1. Καθορίζει επί του παραπάνω τοπογραφικού διαγράμματος:

α) την οριογραμμή του του Αιγιαλού με ερυθρά πολυγωνική γραμμή Α1, Α2, Α3..., Α18 της οι οποίας οι κορυφές εξασφαλίζονται.

β) Την οριογραμμή της Παραλίας με συνεχή κίτρινη πολυγωνική γραμμή, Π1, Π2, ...Π18 της οποίας οι κορυφές εξασφαλίζονται:

Καθορίζεται ζώνη παραλίας 15m παντού επειδή δεν εξυπηρετούνται οι σκοποί της παρ. 1 του άρθρου 7 του Α.Ν. 2344/40.

2. Αποφαίνεται ότι δεν υφίσταται παλαιός αιγιαλός.


3. Δεν εξαιρείται από τη ζώνη της Παραλίας οι περιφράξεις από συρματόπλεγμα που υφίστανται σ' αυτήν.


Οι κορυφές των οριογραμμών εξασφαλίζονται, όπως σημειώνεται στο διάγραμμα, με τριγωνομετρική εξάρτηση από τριγωνομετρικά σημεία στο κρατικό δίκτυο ΕΓΣΑ '87.

Ο ορισμός των οριογραμμών του Αιγιαλού και της παραλίας στο πιο πάνω χώρο γίνεται για πρώτη φορά.

Ο Πρόεδρος
ΤΣΟΤΟΥΛΙΔΗΣ ΠΑΝΑΓΙΩΤΗΣ

Τα μέλη
ΠΑΝΑΓΙΩΤΗΣ Δ. ΚΥΒΕΛΟΣ
ΤΣΟΝΟΓΛΟΥ ΚΩΝ/ΝΟΣ

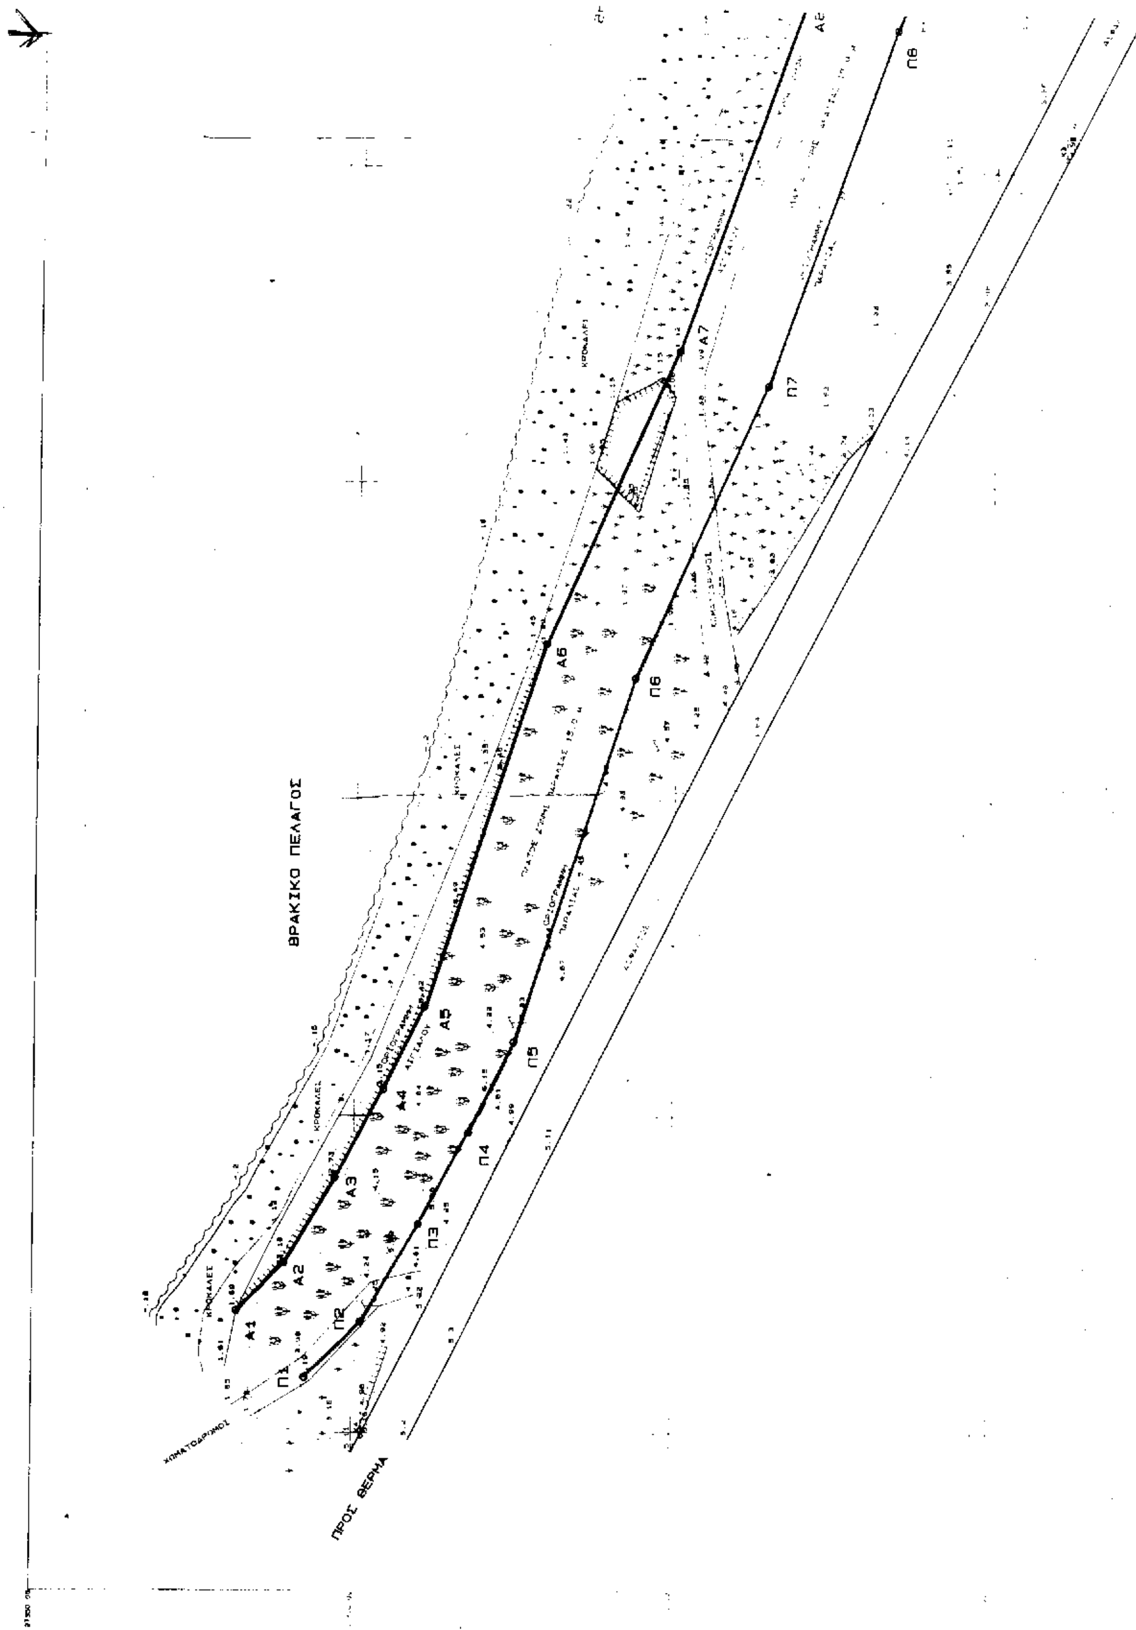
ΘΡΑΚΙΚΟ ΠΕΛΑΓΟΣ
ΠΡΟΣ ΘΕΡΜΑ
ΚΡΟΚΑΛΕΣ
Α1
Α2
Α3
Α4
Α5
Α6
Α7
Π1
Π2
Π3
Π4
Π5
Π6
Π7
Π8

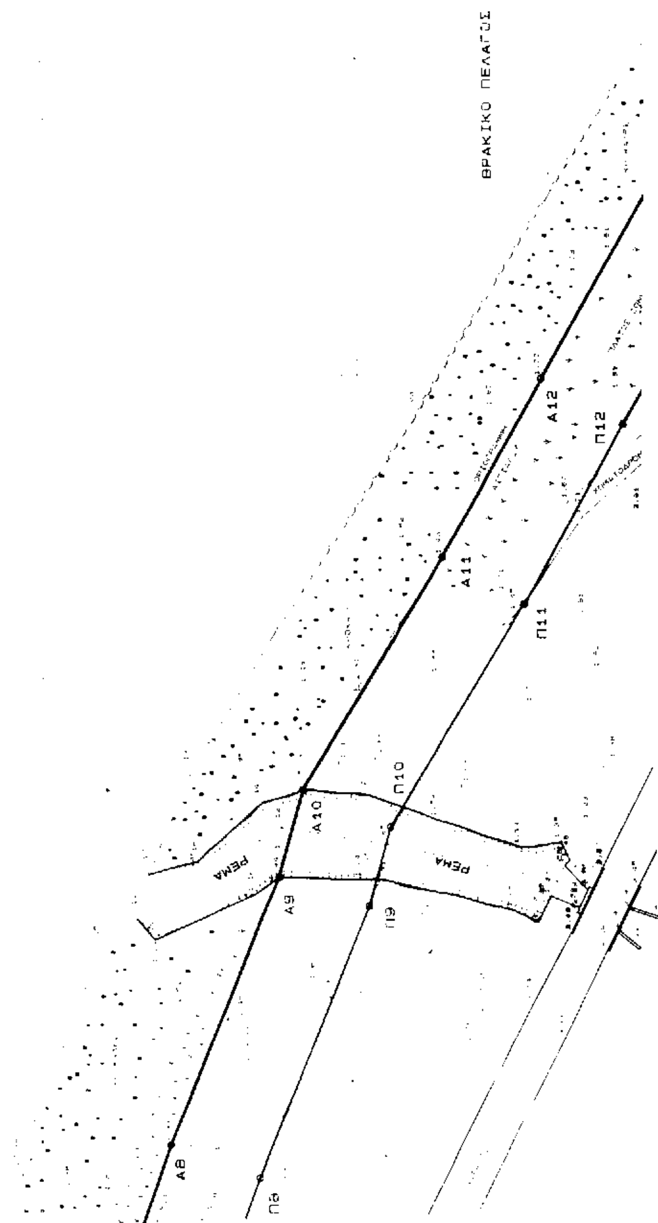

ΘΡΑΚΙΚΟ ΠΕΛΑΓΟΣ
ΘΡΑΚΙΚΟ ΠΕΛΑΓΟΣ
ΡΕΜΑ
ΡΕΜΑ
Α8
Α9
Α10
Α11
Α12
Π8
Π9
Π10
Π11
Π12

ΥΠΟΜΝΗΜΑ

ΤΟΠΟΓΡΑΦΙΚΟ ΔΙΑΓΡΑΜΜΑ
ΚΑΘΟΡΙΣΜΟΥ ΟΡΙΟΓΡΑΜΜΩΝ ΑΙΓΙΑΛΟΥ κ ΠΑΡΑΛΙΑΣ ΣΤΗΝ ΠΕΡΙΟΧΗ ΠΑΡΑΛΙΑΣ ΟΡΓΑΝΩΜΕΝΟΥ CAMPING (ΠΕΡΙΟΧΗ ΒΑΡΑΔΕΣ) ν. ΣΑΜΟΘΡΑΚΗΣ Ν. ΕΒΡΟΥ

ΠΕΡΙΟΧΗ : ΣΤΗΝ ΠΕΡΙΟΧΗ ΠΑΡΑΛΙΑΣ ΟΡΓΑΝΩΜΕΝΟΥ CAMPING (ΠΕΡΙΟΧΗ ΒΑΡΑΔΕΣ) ν. ΣΑΜΟΘΡΑΚΗΣ Ν. ΕΒΡΟΥ

ΕΝΔΙΑΦΕΡΟΜΕΝΟΣ : ΔΗΜΟΣ ΣΑΜΟΘΡΑΚΗΣ
ΔΗΜΟΣ : ΣΑΜΟΘΡΑΚΗΣ Ν. ΕΒΡΟΥ
ΕΠΑΡΧΙΑ : ΑΛΕΞ/ΠΟΛΗΣ
ΑΡΜΟΔΙΑ ΟΙΚ. ΕΦΟΡΙΑ : ΑΛΕΞ/ΠΟΛΗΣ
ΝΟΜΑΡΧΙΑ : Ν.Α. ΡΟΔΟΠΗΣ-ΕΒΡΟΥ Ν.Δ. ΕΒΡΟΥ

ΚΛΙΜΑΚΑ : 1 : 500
ΙΣΟΥΨΕΙΣ ΑΝΑ 1.00 μ.

Α. ΤΡΙΓΩΝΟΜΕΤΡΙΚΗ - ΥΨΟΜΕΤΡΙΚΗ ΕΞΑΡΤΗΣΗ
ΠΡΟΒΟΛΗ : ΠΡΟΒΟΛΗ ΗΑΤΤ Φο 40 15 Λο 01 45
(ΣΥΝ-ΝΕΣ ΧΡΗΣΙΜΟΠΟΙΗΘΕΝΤΩΝ ΤΡΙΓΩΝΟΜΕΤΡΙΚΩΝ)

ΤΡΙΓ/ΚΟ	Χ	Ψ	Η	ΤΡΙΓ/ΚΟ	Χ	Ψ	Η
ΒΙΓΛΑ	18514.44	22738.43	120.31	ΚΟΡΥΦΗ	18461.61	24414.93	73.22

Β ΣΥΜΒΟΛΙΣΜΟΙ

- ΚΤΙΣΜΑ
- X –X–X – X –X ΠΕΡΙΦΡΑΞΗ
- ΣΤΥΛΟΣ Δ.Ε.Η
- ΚΡΟΚΑΛΕΣ
- ΦΤΕΡΕΣ
- ΟΡΙΟΓΡΑΜΜΗ ΑΙΓΙΑΛΟΥ (ΚΟΚΚΙΝΗ)
- ΟΡΙΟΓΡΑΜΜΗ ΠΑΛΑΙΟΥ ΑΙΓΙΑΛΟΥ (ΚΥΑΝΗ)
- ΟΡΙΟΓΡΑΜΜΗ ΠΑΡΑΛΙΑΣ (ΚΙΤΡΙΝΗ)

Γ ΠΙΝΑΚΕΣ ΣΥΝΤΕΤΑΓΜΕΝΩΝ
ΠΡΟΒΟΛΗ ΠΡΟΒΟΛΗ ΗΑΤΤ Φο 40 15 Λο 01 45

Γ1. ΠΙΝΑΚΑΣ ΣΥΝ-ΝΩΝ ΚΟΡΥΦΩΝ ΑΙΓΙΑΛΟΥ (Αi)

Γ1Α ΚΟΡΥΦΕΣ ΠΡΟΗΓΟΥΜΕΝΟΥ, ΣΕ ΕΠΑΦΗ ΜΕ ΤΟΝ ΠΑΡΟΝΤΑ, ΚΑΘΟΡΙΣΜΟΥ ΦΕΚ

ΚΟΡΥΦΗ	Χ	Ψ	ΚΟΡΥΦΗ	Χ	Ψ
....					....

Γ1Β ΚΟΡΥΦΕΣ ΠΑΡΟΝΤΟΣ ΚΑΘΟΡΙΣΜΟΥ

ΚΟΡΥΦΗ	Χ	Ψ	ΚΟΡΥΦΗ	Χ	Ψ
Α1	13719.263	27318.112	Α2	13726.750	27310.737
Α3	13740.247	27302.894	Α4	13754.194	27295.435
Α5	13767.332	27289.071	Α6	13824.828	27270.548
Α7	13871.250	27249.983	Α8	13827.916	27230.171

ΥΠΟΜΝΗΜΑ ΕΠΙΤΡΟΠΗΣ


1. ΤΟ ΠΑΡΟΝ ΤΟΠΟΓΡΑΦΙΚΟ ΣΥΝΟΔΕΥΕΙ ΤΗΝ ΑΠΟ 29.8.2000 .... ΕΚΘΕΣΗ ΤΗΣ ΕΠΙΤΡΟΠΗΣ ΚΑΘΟΡΙΣΜΟΥ ΤΩΝ ΟΡΙΩΝ ΤΟΥ ΑΙΓΙΑΛΟΥ ΚΑΙ ΠΑΡΑΛΙΑΣ (ΑΡΘΡΟ 100 ΠΔ 8/9/98).
2. ΟΡΙΟΓΡΑΜΜΗ ΑΙΓΙΑΛΟΥ : ——— ΚΟΚΚΙΝΗ (Α1.Α2.Α3.Α4.Α5.Α6.Α7.Α8.Α9.Α10.Α11.Α12.Α13.Α14.Α15.Α16.Α17.Α18.)
3. ΟΡΙΟΓΡΑΜΜΗ ΠΑΡΑΛΙΑΣ : ——— ΚΙΤΡΙΝΗ (Π1.Π2.Π3.Π4.Π5.Π6.Π7.Π8.Π9.Π10.Π11.Π12.Π13.Π14.Π15.Π16.Π17.Π18.)
4. ΟΡΙΟΓΡΑΜΜΗ ΠΑΛΑΙΟΥ ΑΙΓΙΑΛΟΥ : ——— ΚΥΑΝΗ (**************************)
5. ΟΙ ΚΟΡΥΦΕΣ ΤΩΝ ΟΡΙΟΓΡΑΜΜΩΝ ΑΙΓΙΑΛΟΥ ΚΑΙ ΠΑΡΑΛΙΑΣ ΠΡΟΣΔΙΟΡΙΖΟΝΤΑΙ ΑΠΟ ΣΤΑΘΕΡΑ ΠΟΛΥΓΩΝΟΜΕΤΡΙΚΑ ΣΗΜΕΙΑ ΜΕ ΣΥΝΤΕΤΑΓΜΕΝΕΣ ΕΝΤΑΓΜΕΝΕΣ ΣΤΟ ΕΘΝΙΚΟ ΔΙΚΤΥΟ.
6. ΟΙ ΣΥΝΤΕΤΑΓΜΕΝΕΣ ΤΩΝ ΚΟΡΥΦΩΝ ΤΩΝ ΟΡΙΟΓΡΑΜΜΩΝ ΑΙΓΙΑΛΟΥ ΚΑΙ ΠΑΡΑΛΙΑΣ ΑΝΑΓΡΑΦΟΝΤΑΙ ΣΕ ΜΟΡΦΗ ΠΙΝΑΚΑ ΠΑΡΑΠΑΝΩ.
7. ΚΑΘΟΡΙΖΕΤΑΙ ΖΩΝΗ ΠΑΡΑΛΙΑΣ ΠΛΑΤΟΥΣ 15 μ (ΔΕΚΑ ΠΕΝΤΕ ΜΕΤΡΩΝ) ΓΙΑ ΤΗΝ ΕΞΥΠΗΡΕΤΗΣΗ ΤΩΝ ΣΚΟΠΩΝ ΤΟΥ ΑΡΘΡΟΥ 7 ΠΑΡ. 1 ΤΟΥ Α.Ν. 2344/40 (ΦΕΚ 154 Α') ΣΥΜΦΩΝΑ ΚΑΙ ΜΕ ΤΟ ΑΡΘΡΟ 3 ΤΟΥ Ν. 653/77 (ΦΕΚ 214 Α') ΕΝΤΟΣ ΤΗΣ ΟΠΟΙΑΣ ΔΕΝ ΥΠΑΡΧΟΥΝ ΚΤΙΣΜΑΤΑ Η ΠΕΡΙΦΡΑΞΗ [illegible]


Η ΕΠΙΤΡΟΠΗ


1. [signature]
2. [signature]
3. [signature]

ΕΘΝΙΚΟ ΤΥΠΟΓΡΑΦΕΙΟ
Για τεχνικούς λόγους στο σχέδιο έγινε σμίκρυνση κατά ποσοστό ...%

ΚΑ. 1:50.000

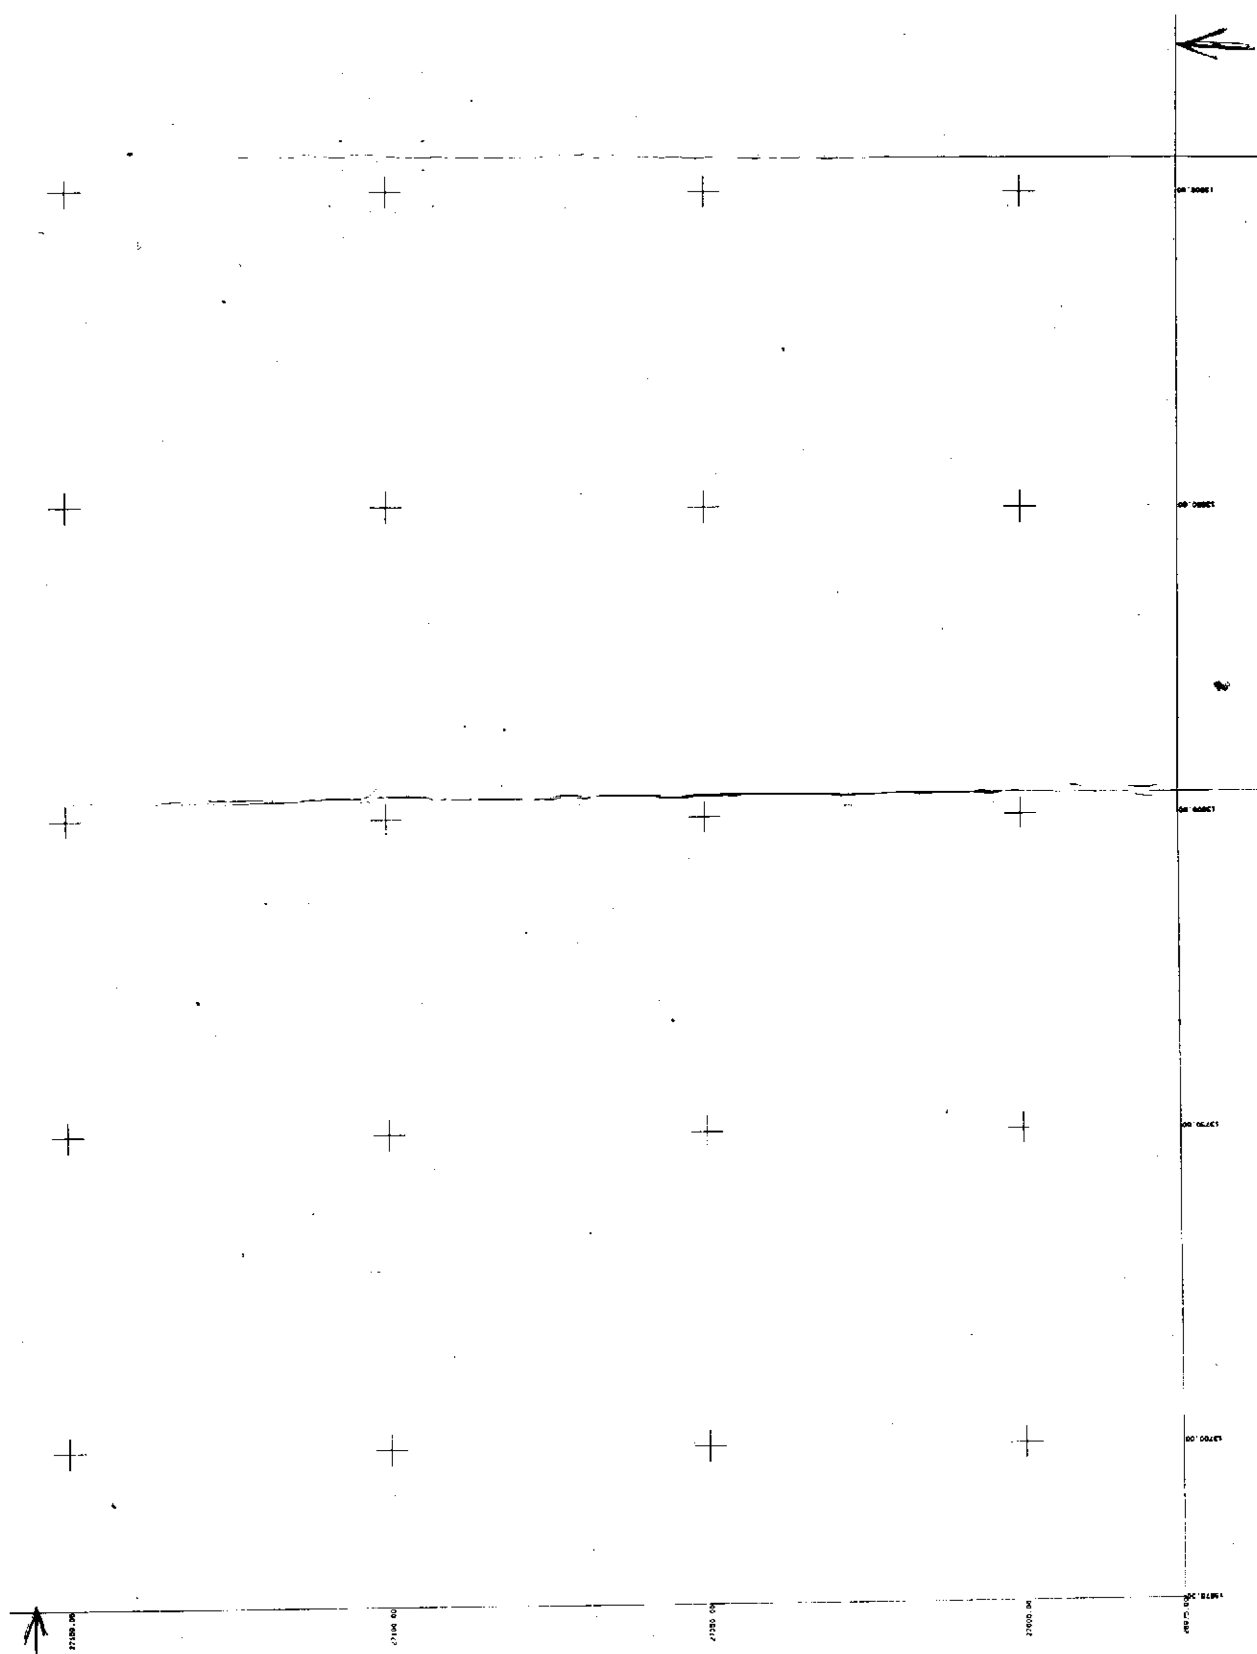

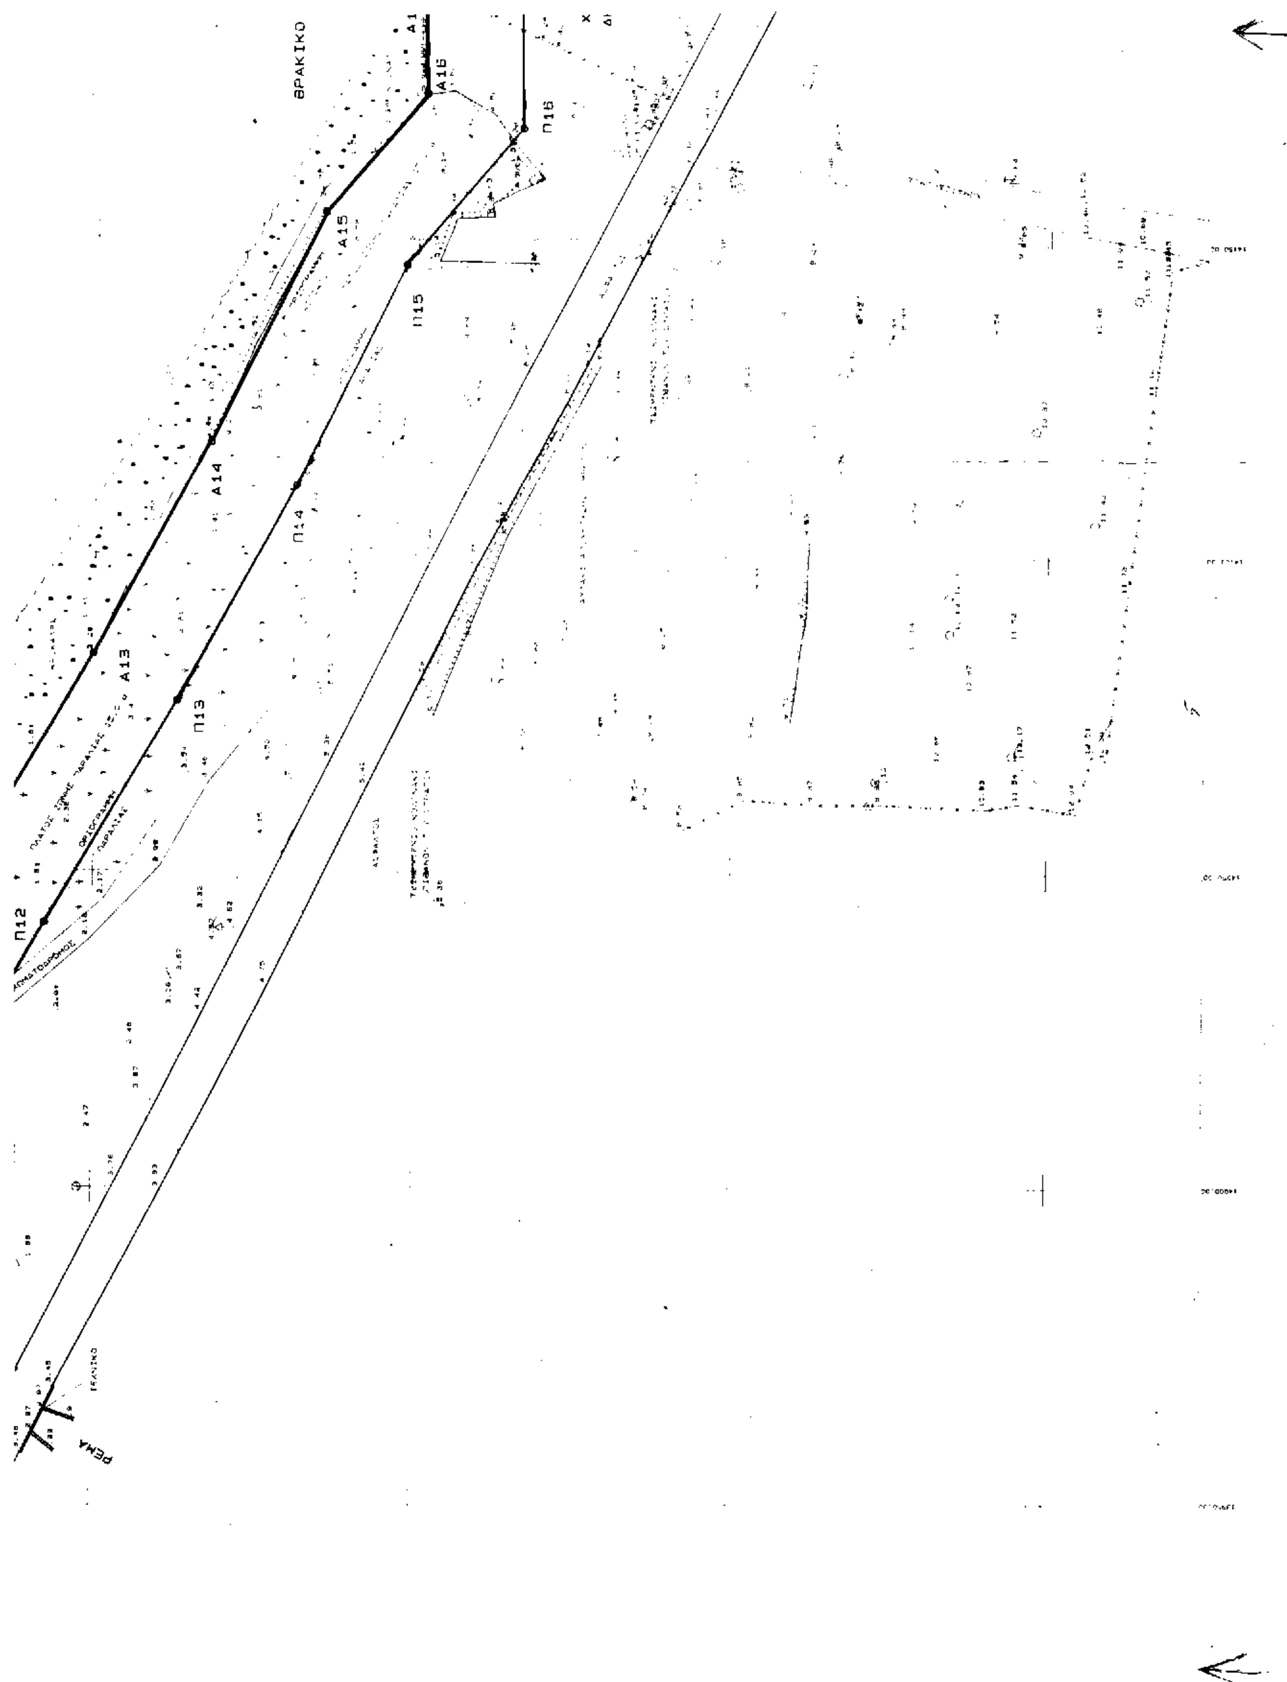
ΘΡΑΚΙΚΟ
Α16
Α15
Α14
Α13
Π16
Π15
Π14
Π13
Π12
ΡΕΜΑ

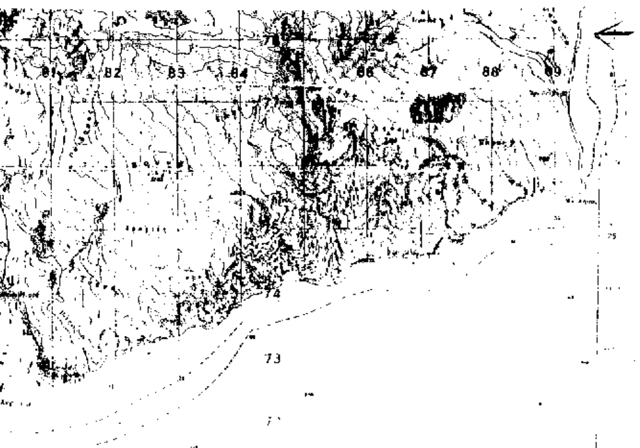

Α7	13871.250	27249.983	Α8	13927.916	27230.171
Α9	13970.561	27212.733	Α10	13984.268	27208.979
Α11	14020.931	27186.381	Α12	14049.260	27170.528
Α13	14084.272	27150.184	Α14	14117.656	27132.105
Α15	14154.157	27114.552	Α16	14173.021	27098.864
Α17	14189.646	27099.189	Α18	14190.619	27099.696

Γ2. ΠΙΝΑΚΑΣ ΣΥΝ-ΝΩΝ ΚΟΡΥΦΩΝ ΠΑΡΑΛΙΑΣ (Πi)

Γ1Α ΚΟΡΥΦΕΣ ΠΡΟΗΓΟΥΜΕΝΟΥ, ΣΕ ΕΠΑΦΗ ΜΕ ΤΟΝ ΠΑΡΟΝΤΑ, ΚΑΘΟΡΙΣΜΟΥ ΦΕΚ ....

ΚΟΡΥΦΗ	Χ	Ψ	ΚΟΡΥΦΗ	Χ	Ψ
....					....
....					....

Γ1Β ΚΟΡΥΦΕΣ ΠΑΡΟΝΤΟΣ ΚΑΘΟΡΙΣΜΟΥ

ΚΟΡΥΦΗ	Χ	Ψ	ΚΟΡΥΦΗ	Χ	Ψ
Π1	13708.737	27307.426	Π2	13717.574	27298.720
Π3	13732.940	27289.792	Π4	13747.385	27282.066
Π5	13761.735	27275.115	Π6	13819.476	27256.513
Π7	13865.728	27236.023	Π8	13922.598	27216.140
Π9	13965.724	27198.505	Π10	13978.230	27195.080
Π11	14013.330	27173.446	Π12	14041.829	27157.497
Π13	14076.931	27137.101	Π14	14110.830	27118.743
Π15	14145.989	27101.836	Π16	14167.727	27083.758
Π17	14193.457	27084.261	Π18	14197.550	27086.394

Γ3. ΚΟΡΥΦΕΣ ΠΑΛΙΟΥ ΑΙΓΙΑΛΟΥ (ΑΠi)

ΚΟΡΥΦΗ	Χ	Ψ	ΚΟΡΥΦΗ	Χ	Ψ

ΑΛΕΞ/ΠΟΛΗ ΑΝ/2000

Ο ΣΥΝΤΑΞΑΣ

ΔΗΜΗΤΡΗΣ Κ. ΠΡΩΤΟΣ
ΤΟΠΟΓΡΑΦΟΣ ΜΗΧΑΝΙΚΟΣ
ΜΕΛΟΣ Τ.Ε.Ε. ΑΡ. 47324 - ΑΦΜ. 041464333
ΙΩΝΟΣ ΔΡΑΓΟΥΜΗ 5 - ΤΗΛ. 29.626
681 00 ΑΛΕΞΑΝΔΡΟΥΠΟΛΗ
ΔΟΥ ΑΛΕΞ/ΠΟΛΗΣ

ΕΛΕΓΧΘΗΚΕ
-Ο-
Αλεξ/πολη 28.8.2000


ΘΕΩΡΗΘΗΚΕ
-Ο-



ΕΘΕΩΡΗΘΗ
Αλεξ/πολη 29/8/2000
Η ΔΙΕΥΘΥΝΤΡΙΑ

ΑΝΝΑ ΓΕΡΑΚΗ-ΚΟΤΙΟΜΤΖΗ
ΑΡΧΙΤ. ΜΗΧΑΝΙΚΟΣ ΜΕ Α.Β

ΚΟ ΠΕΛΑΓΟΣ

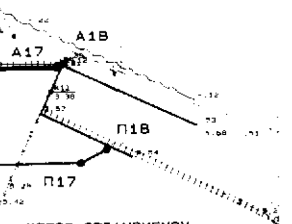

ΥΠΟΜΝΗΜΑ

ΤΟΠΟΓΡΑΦΙΚΟ ΔΙΑΓΡΑΜΜΑ
ΚΑΘΟΡΙΣΜΟΥ ΟΡΙΟΓΡΑΜΜΩΝ ΑΙΓΙΑΛΟΥ κ ΠΑΡΑΛΙΑΣ
ΣΤΗΝ ΠΕΡΙΟΧΗ ΠΑΡΑΛΙΑΣ ΟΡΓΑΝΩΜΕΝΟΥ CAMPING
(ΠΕΡΙΟΧΗ ΒΑΡΑΔΕΣ)
ν. ΣΑΜΟΘΡΑΚΗΣ Ν. ΕΒΡΟΥ

Β' ΦΑΣΗ

ΠΕΡΙΟΧΗ	:	ΣΤΗΝ ΠΕΡΙΟΧΗ ΠΑΡΑΛΙΑΣ ΟΡΓΑΝΩΜΕΝΟΥ CAMPING (ΠΕΡΙΟΧΗ ΒΑΡΑΔΕΣ) ν. ΣΑΜΟΘΡΑΚΗΣ Ν. ΕΒΡΟΥ
ΕΝΔΙΑΦΕΡΟΜΕΝΟΣ	:	ΔΗΜΟΣ ΣΑΜΟΘΡΑΚΗΣ
ΔΗΜΟΣ	:	ΣΑΜΟΘΡΑΚΗΣ Ν. ΕΒΡΟΥ
ΕΠΑΡΧΙΑ	:	ΑΛΕΞ/ΠΟΛΗΣ
ΑΡΜΟΔΙΑ ΟΙΚ. ΕΦΟΡΙΑ ΝΟΜΑΡΧΙΑ	: :	ΑΛΕΞ/ΠΟΛΗΣ Ν.Α. ΡΟΔΟΠΗΣ-ΕΒΡΟΥ Ν.Δ. ΕΒΡΟΥ

ΘΕΜΑ ΣΧΕΔΙΟΥ ➤ ΠΡΟΤΕΙΝΟΜΕΝΕΣ ΟΡΙΟΓΡΑΜΜΕΣ ΑΙΓΙΑΛΟΥ κ ΠΑΡΑΛΙΑΣ